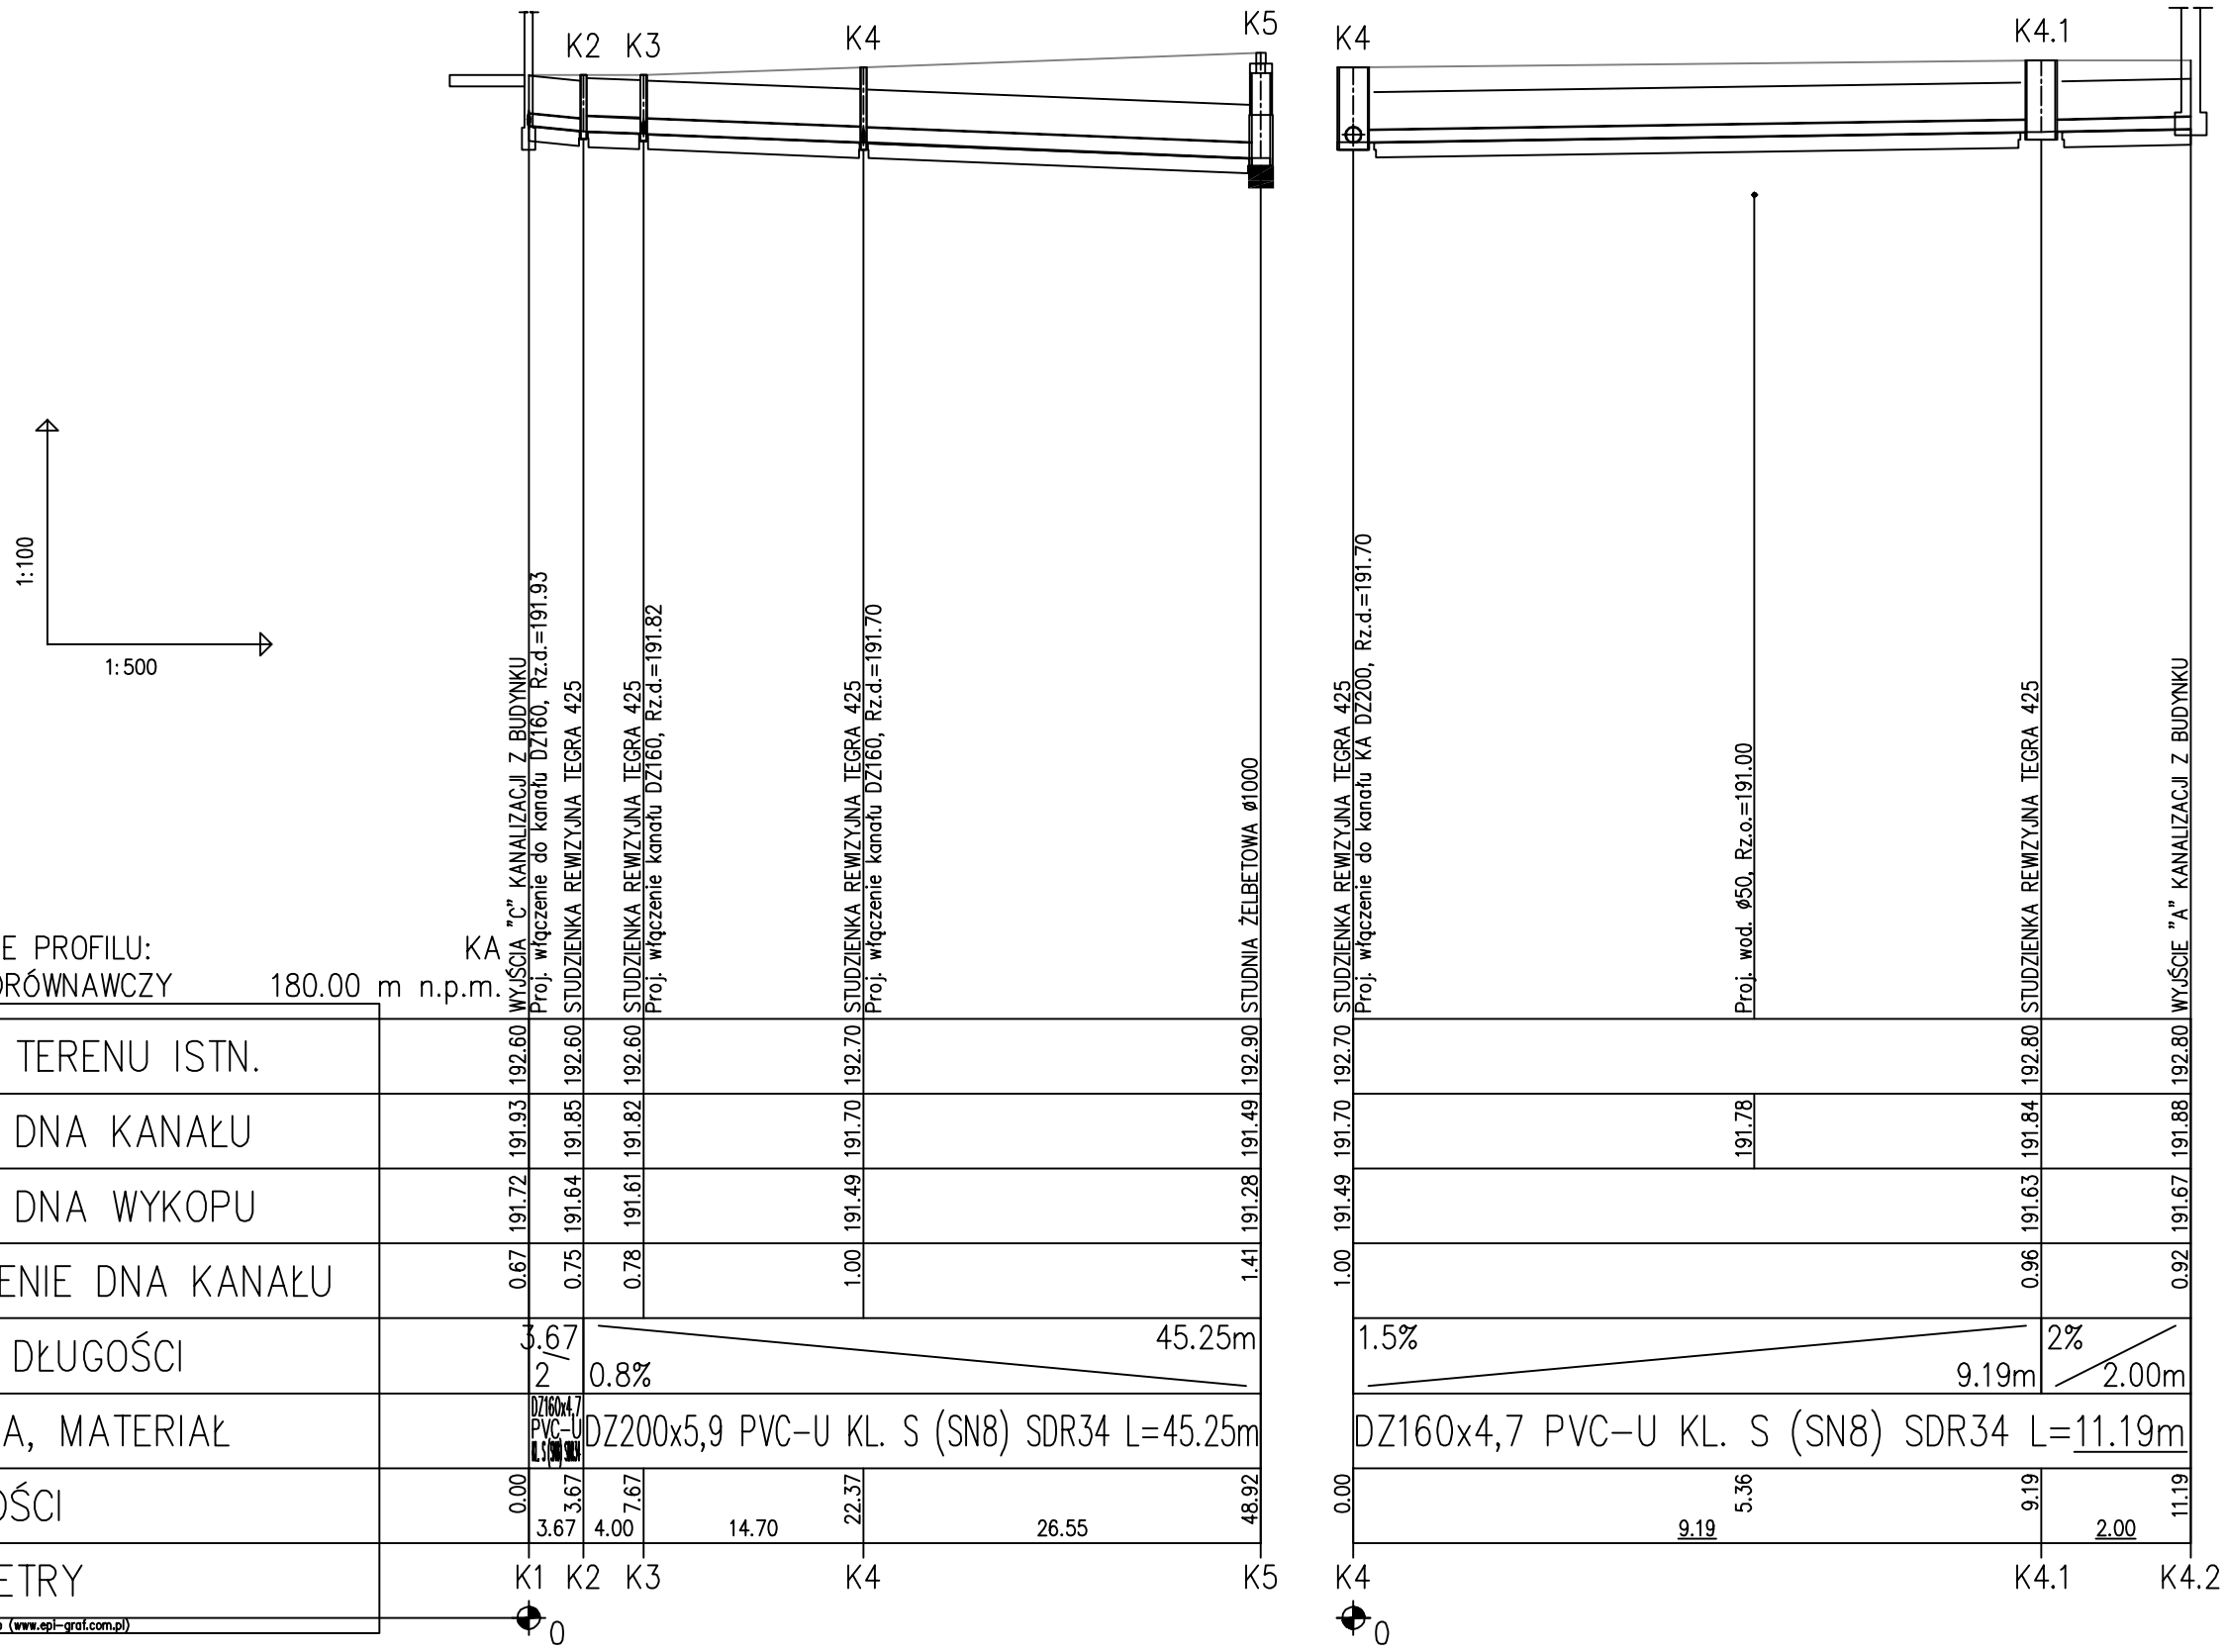

NAZWA I ADRES OBIEKTU BUDOWLANEGO

ROZBUDOWA SZKOŁY PODSTAWOWEJ W MIEDZNEJ DREWNIANEJ O SALĘ GIMNASTYCZNĄ Z ZAPLECZEM - MIEDZNA DREWNIANA, DZ. NR EWID. 1240, GM. BIAŁACZÓW

PROJEKT ZAMIENNY

INWESTOR

URZĄD GMINY BIAŁACZÓW
26-307 BIAŁACZÓW
UL. PIOTRKOWSKA 12

JEDNOSTKA PROJEKTOWA

IKA - KATARZYNA LEWIŃSKA
94-046 ŁÓDŹ, UL. ARMII KRAJOWEJ 68/ 25

BRANŻA

INSTALACJE SANITARNE

NAZWA RYS.

PROFIL
INSTALACJA KANALIZACJI SANITARNEJ

DATA: 06.2018

NR OPRACOWANIA: 1815

FORMAT: 297x420

SKALA: 1:100/100, 1:100/500

NR RYS.: KA-300

PROJEKTANT:

mgr inż. TOMASZ LEWIŃSKI
upr. bud. LOD/2548/PWBS/16,
instalacje i sieci sanitarne

PODPIS

SPRAWDZAJĄCY:

mgr inż. MARCIN KACZMAREK
upr. bud. LOD/2281/PWOS/13
specjalizacja: instalacje i sieci sanitarne

PODPIS