

**OPROJEKTOWA PRACOWNIA
GEODEZYJNO - KARTOGRAFICZNA**
Zbigniew Jurowski
ul. Inowłodzka 11, 26-300 Działoszyn
tel. 44 755 29 85, 502 40 88 68
geodetaopoczno@onet.eu



GEODETA
wykonat :
inż. Ewelina Białuska

**KIEROWNIK
GEODETA UPRAWNIIONY**
sprawdził :
mgr Zbigniew Jurowski
Upr. MGPIB Nr 11076

Działoszyn, dn. 14.04.2015 r.

Nie wyklucza się istnienia w terenie wyjątkowych na niniejszej mapie urządzeń podziemnych, które zgłoszone do inwentaryzacji lub o których brak informacji w instytucjach branżowych.
Punkty osnowy geodezyjnej podlega ochronie (ustawa z dnia 17.05.1989 - Prawo Geodezyjne i Kartograficzne. Rozporządzenie Ministra Spraw Wewnętrznych i Administracji z dnia 15.04.1999 - Dziennik Ustaw Nr 45 poz. 454).

SKZIC ORIENTACJI
SKALA 1:10 000

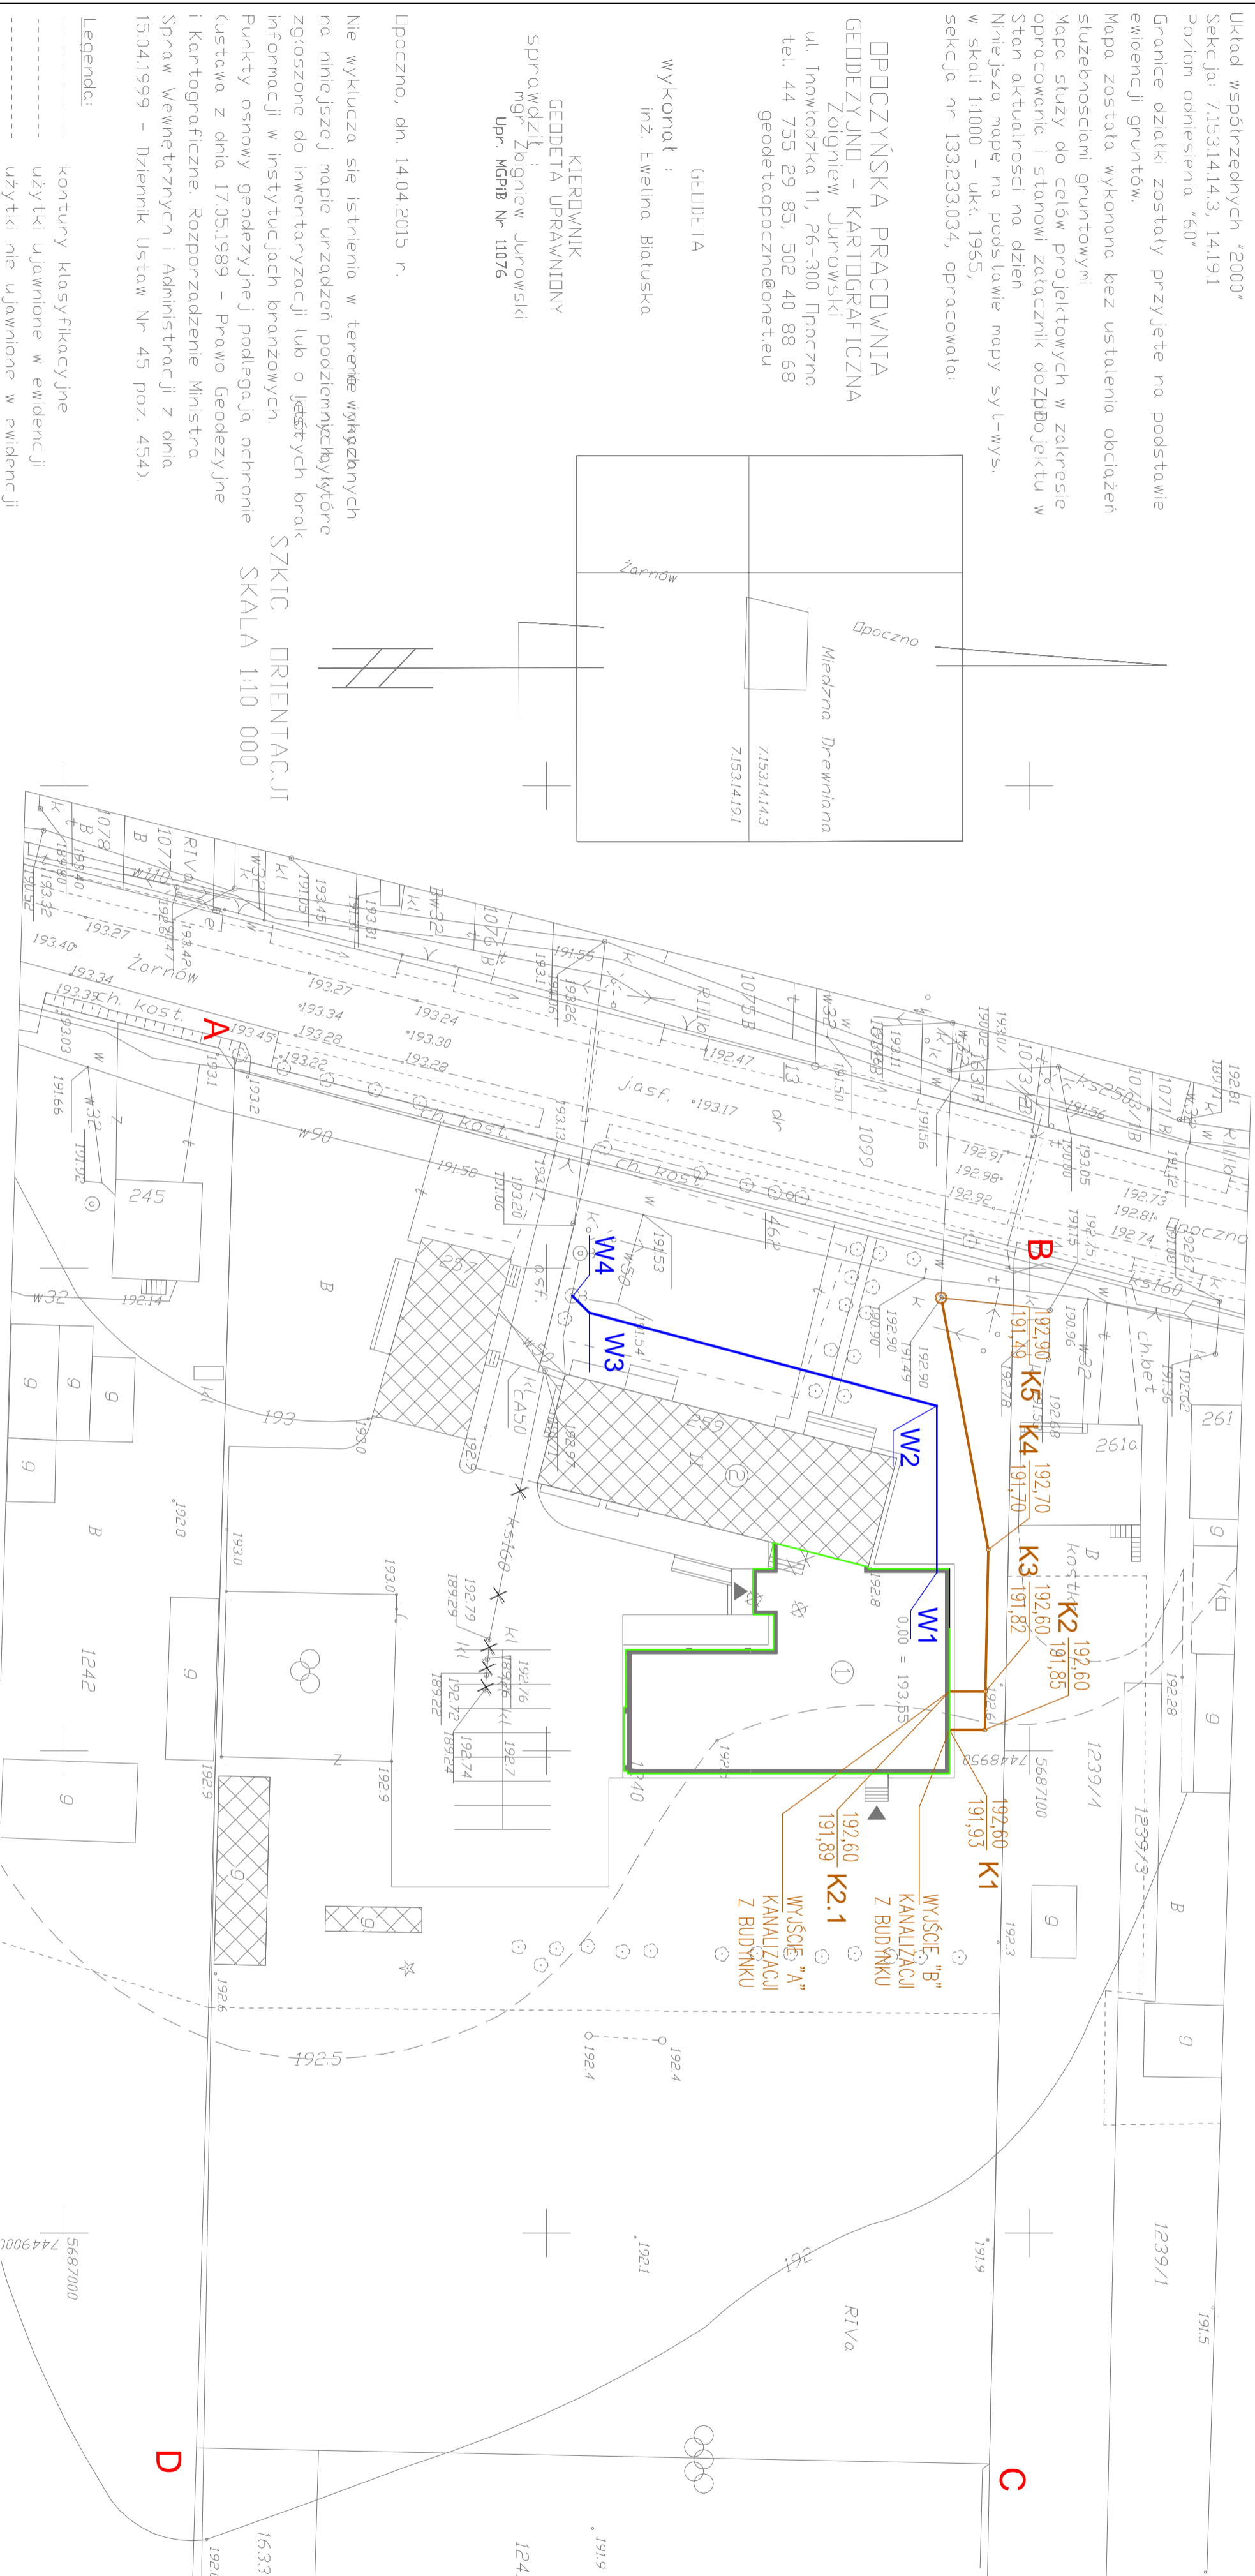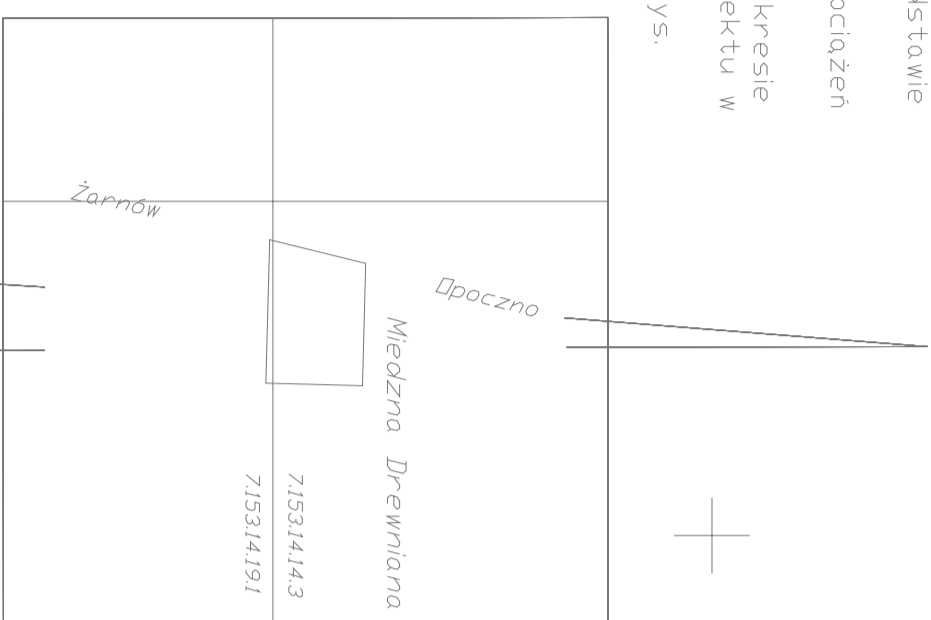

WYŚCIE "A"
KANALIZACJI
Z BUDYNKU

WYŚCIE "B"
KANALIZACJI
Z BUDYNKU

K2.1
191.89

K1
191.93

K3
191.82

K4
191.70

K5
191.40

W1
0.00 = 193.55

W2
192.60

W3
191.53

W4
191.53

LEGENDA:

- INSTALACJA ZEWNĘTRZNA WODOCIĄGOWA
- PROJEKTOWANA ZEWNĘTRZNA KANALIZACJA BRTOVA
- ODDIENIE K2-K5 OZNAKOSONIEM S1934, S1935, S1936, ZE SZKAWĄ ULIĄ
- ODDIENIE K1-K2, K2-K3 OZNAKOSONIEM S1934, S1935, S1936, ZE SZKAWĄ ULIĄ
- STUJONA INSPEKCYJNA DN=1000mm NA KANALIZACJI OŚLONOSPRAWNEJ
- STUJONA INSPEKCYJNA TEREA 425mm
- OZNAKOSONIEM I RZĘDZNA CHARAKTERYSTYCZNEGO PUNKTU PRZYKAWALKA KANALIZACJI OŚLONOSPRAWNEJ
- POWNIEZ - RZĘDZNA DNIA KANALU
- OZNAKOSONIEM CHARAKTERYSTYCZNEGO PUNKTU INSTALACJI WODOCIĄGOWEJ
- FRAGMENTY INSTALACJI DO UŚNIECZA, BUDYNKI DO ROZBIÓREKI
- GRANICA DZIAŁKI ORAZ ETUJ OPRACOWANIE
- BUDYNEK ORAZ ETUJ OPRACOWANIE
- W1
- W2
- W3
- W4
- A
- D

<p>NAZWA LADERS OBIEKTU BUDOWLANEGO ROZBUDOWA CZĘŚCI PODSTAWOWEJ W MIEJSCU PRZEWIDZIANEJ O SILE GIMNASTYCZNEJ Z WYŁĄCZENIEM - MIEJSCA PRZEWIDZIANEJ OZ NR EWID. 194.04. BIAŁACZÓW</p>	
<p>PROJEKT ZAMIENNY</p>	
<p>AMATOR URZĄD GMINY BIAŁACZÓW ZBIÓR BIAŁACZÓW UL. POLSKA 12</p>	<p>DATA 06.2018</p>
<p>WYKONAWCA KATA - KARTOGRAFICZNA LEMNISKI 94-046 DZIAŁ. UL. ARMII KRAJOWEJ 88/25</p>	<p>PROJEKTANT mgr inż. TOMASZ LEWISKI mgr inż. LUDZIKI PRYORSKI Inżynier i Inżynier Sanitarny</p>
<p>BRANŻA INSTALACJE SANITARNE</p>	<p>FORMAT 297x330</p>
<p>WYKONAWCA mgr inż. MARCIN KACZMAREK upr. bud. L00VZ81PWO/S/13 specjalizacja: instalacje i sieci sanitarne</p>	<p>SKALA 1:500</p>
<p>WYKONAWCA PZI-100</p>	<p>NR RYSU PZI-100</p>