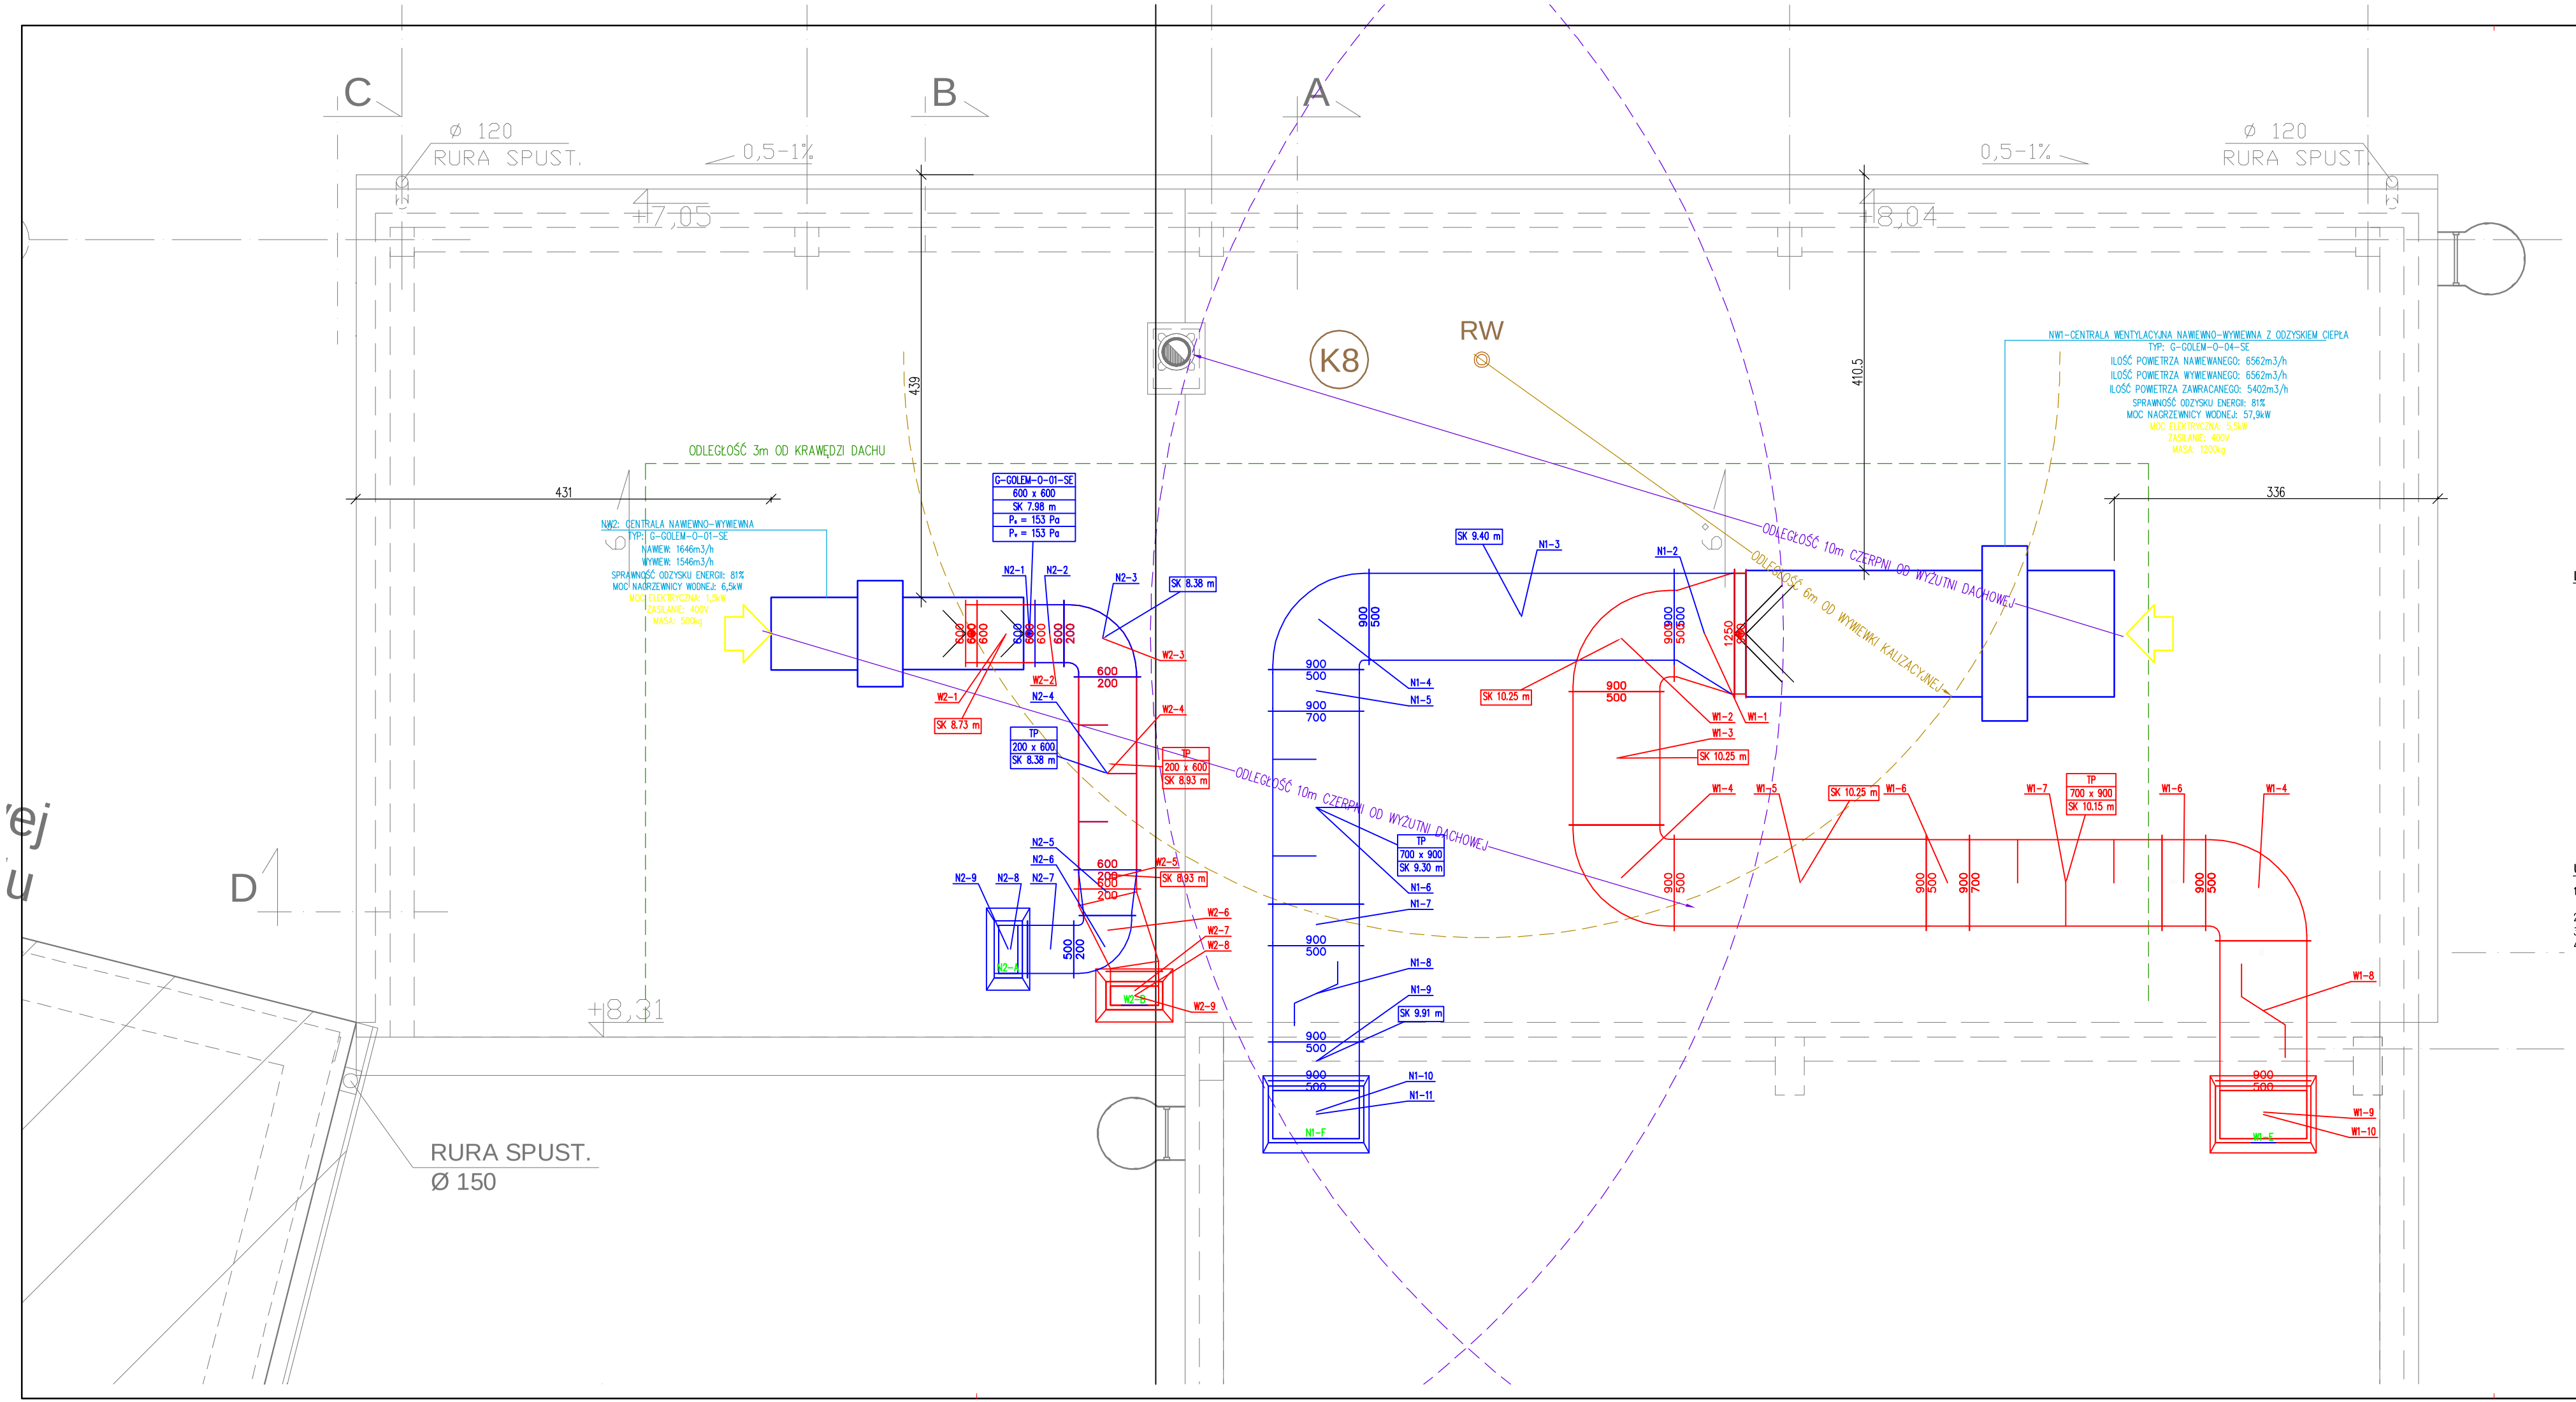

ZAKRES BUDYNKU OBJĘTY RYSUNKIEM
SKALA 1:1000

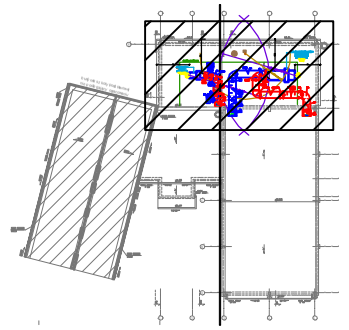

LEGENDA

- KANAŁ WENTYLACYJNY PROSTOKĄTNY
- KANAŁ WENTYLACYJNY OKRĄGŁY
- SK 3.00 m — OZNACZENIE RZĘDNEJ SPODU KANAŁU (SK) WZGLĘDEM POZIOMU +3,30 RZĘDNA INSTALACJI N2/W2 WZGLĘDEM POZIOMU +0,00
- [N1-CO2] — OZNACZENIE CZUJNIKA DWUTLENKU WĘGLA W SALI KAMERALNEJ
- [N2-CTK] — OZNACZENIE KANAŁOWEGO CZUJNIKA TEMPERATURY NAWIEWU N2
- [W2-CTK] — OZNACZENIE KANAŁOWEGO CZUJNIKA TEMPERATURY WYWIEWU W2
- K1 — OZNACZENIE PIONU KANALIZACJI BYTOWEJ
- RW — RURA WYWIEWNA

UWAGI

1. OZNACZENIE RZĘDNEJ KANAŁU NIE UWZGLĘDNIA GRUBOŚCI MATERIAŁU Z KTÓREGO WYKONANY JEST KANAŁ TJ. JAK DLA KANAŁU BLASZANEGO
2. OZNACZENIE RZĘDNEJ KANAŁU NIE UWZGLĘDNIA GRUBOŚCI IZOLACJI
3. KANAŁY CZERPNE ZAIZOLOWAĆ CZARNYM KAUCZUKIEM SYNTETYCZNYM O GRUBOŚCI 19mm
4. KANAŁY PROWADZONE NA ZEWNĄTRZ BUDYNKU IZOLOWAĆ MATAMI Z WEŁNY MINERALNEJ NA FOLII ALUMINOWEJ Z WŁÓKNAMI PROSTOPADŁYMI DO POWIERZCHNI KANAŁU O GRUBOŚCI 100mm W PŁASZCZU Z BLACHY STALOWEJ OCYNKOWANEJ

ROZBUDOWA SZKOŁY PODSTAWOWEJ W MIEDZNEJ DREWNIANEJ O SALĘ GIMNASTYCZNĄ Z ZAPLECZEM - MIEDZNA DREWNIANA, DZ. NR EWID. 1240, GM. BIAŁACZÓW

PROJEKT ZAMIENNY

INWESTOR	URZĄD GMINY BIAŁACZÓW 26-307 BIAŁACZÓW UL. PIOTRKOWSKA 12
JEDNOSTKA PROJEKTOWA	IKA - KATARZYNA LEWIŃSKA 94-048 ŁÓDŹ, UL. ARMII KRAJOWEJ 68/ 25
BRANŻA	INSTALACJE SANITARNE
NAZWA RYS.	RZUT DACHU INSTALACJE SANITARNE
DATA	06.2018
NR OPRACOWANIA	1815
PROJEKTANT:	mgr inż. TOMASZ LEWIŃSKI upr. bud. LOD/2548/PWBS/16, instalacje i sieci sanitarne
PODPIS	
FORMAT	297x630
SPRAWDZAJĄCY:	mgr inż. MARCIN KACZMAREK upr. bud. LOD/2281/PWOS/13 specjalizacja: instalacje i sieci sanitarne
SKALA	1:50
NR RYS.	WE-120